



SEZIONE N. : 15
 QT. PROGETTO : 139,87
 DIST.PROG. : 390,15
 DIST.PREC. : 24,14
 DIST.SUCC. : 8,50

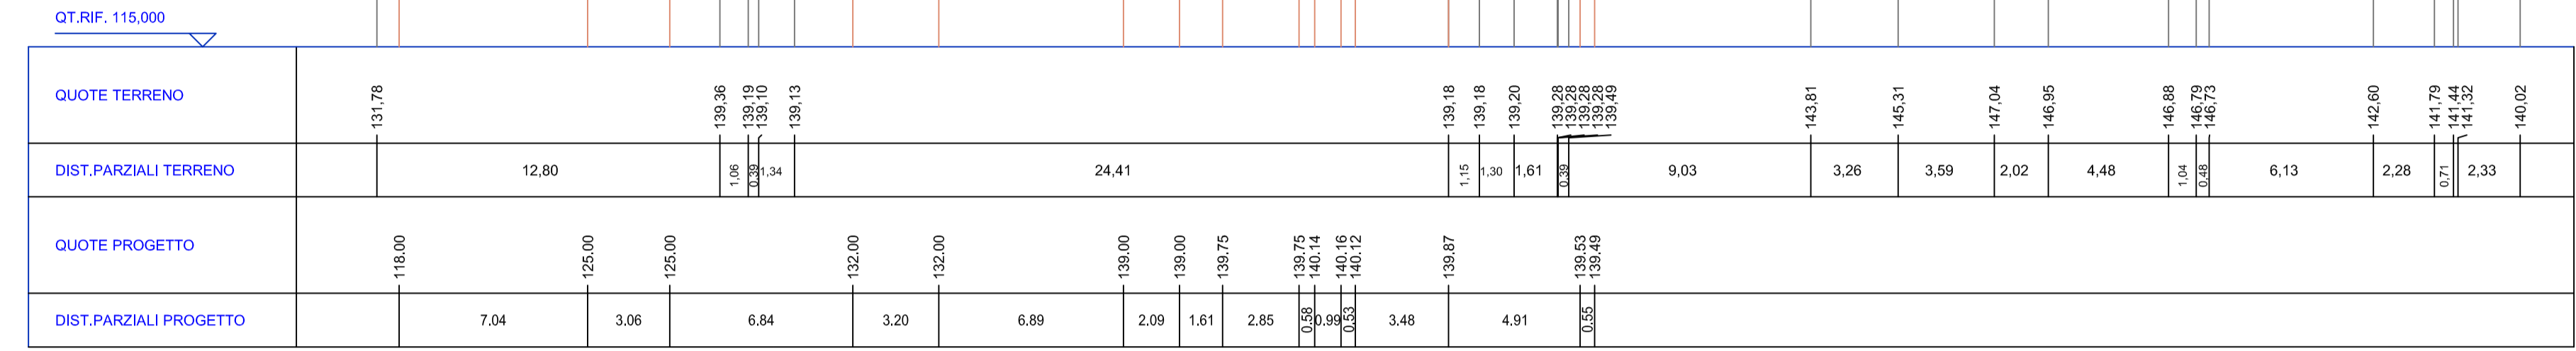


SEZIONE N. : 22
 QT. PROGETTO : 140,37
 DIST.PROG. : 550,00
 DIST.PREC. : 25,00
 DIST.SUCC. : 25,00


SCALA: 1:200

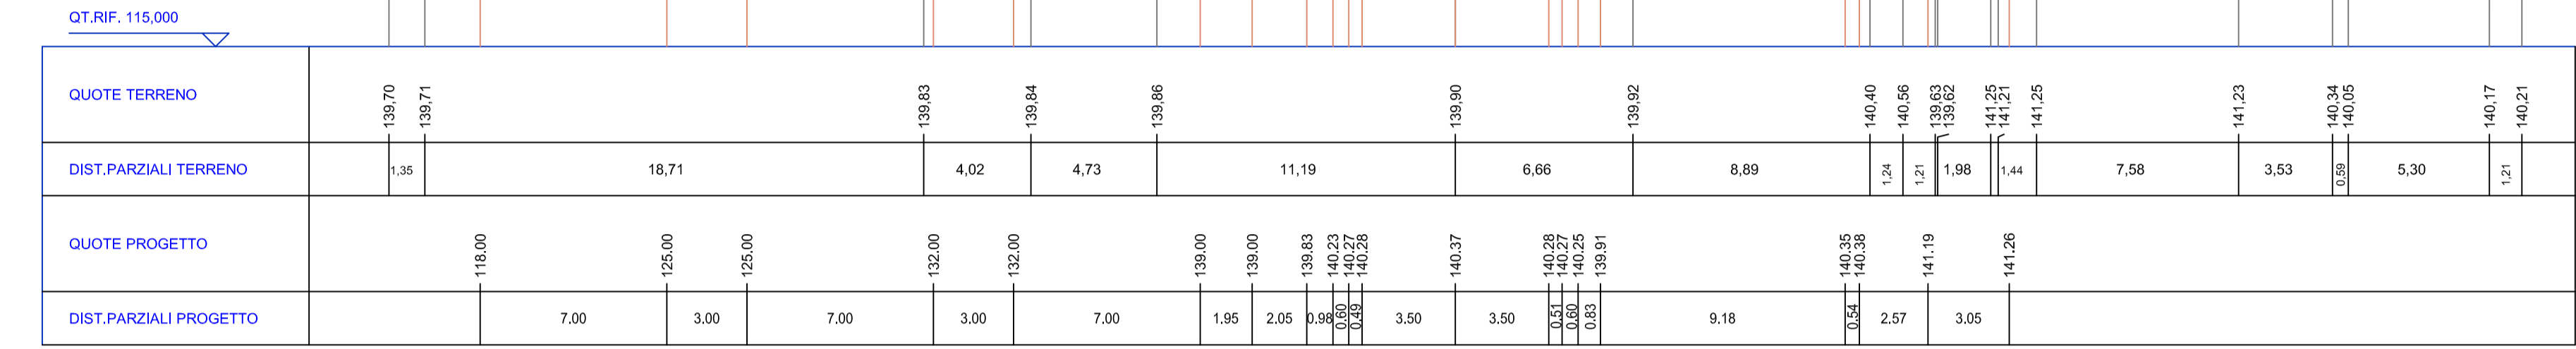

SEZIONE N. : 10
 QT. PROGETTO : 230,33
 DIST.PROG. : 230,33
 DIST.PREC. : 29,06
 DIST.SUCC. : 37,80

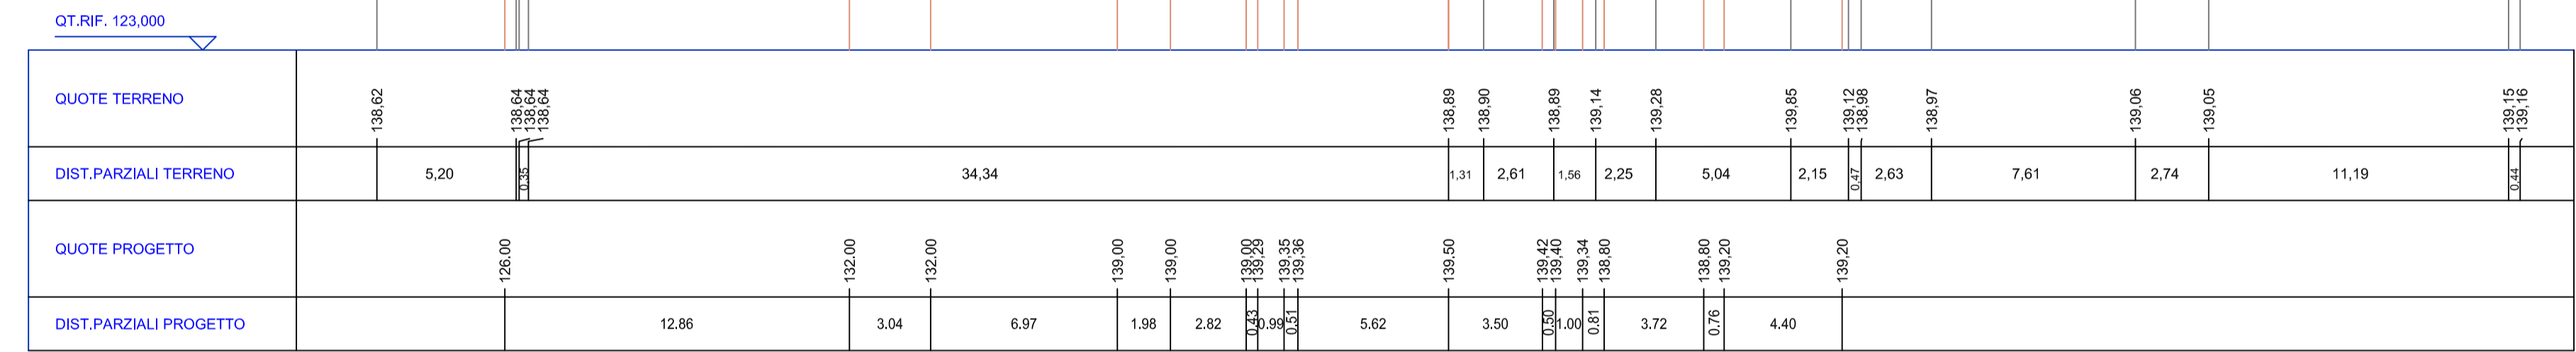

SEZIONE N. : 6
 QT. PROGETTO : 139,27
 DIST.PROG. : 125,00
 DIST.PREC. : 25,00
 DIST.SUCC. : 25,00

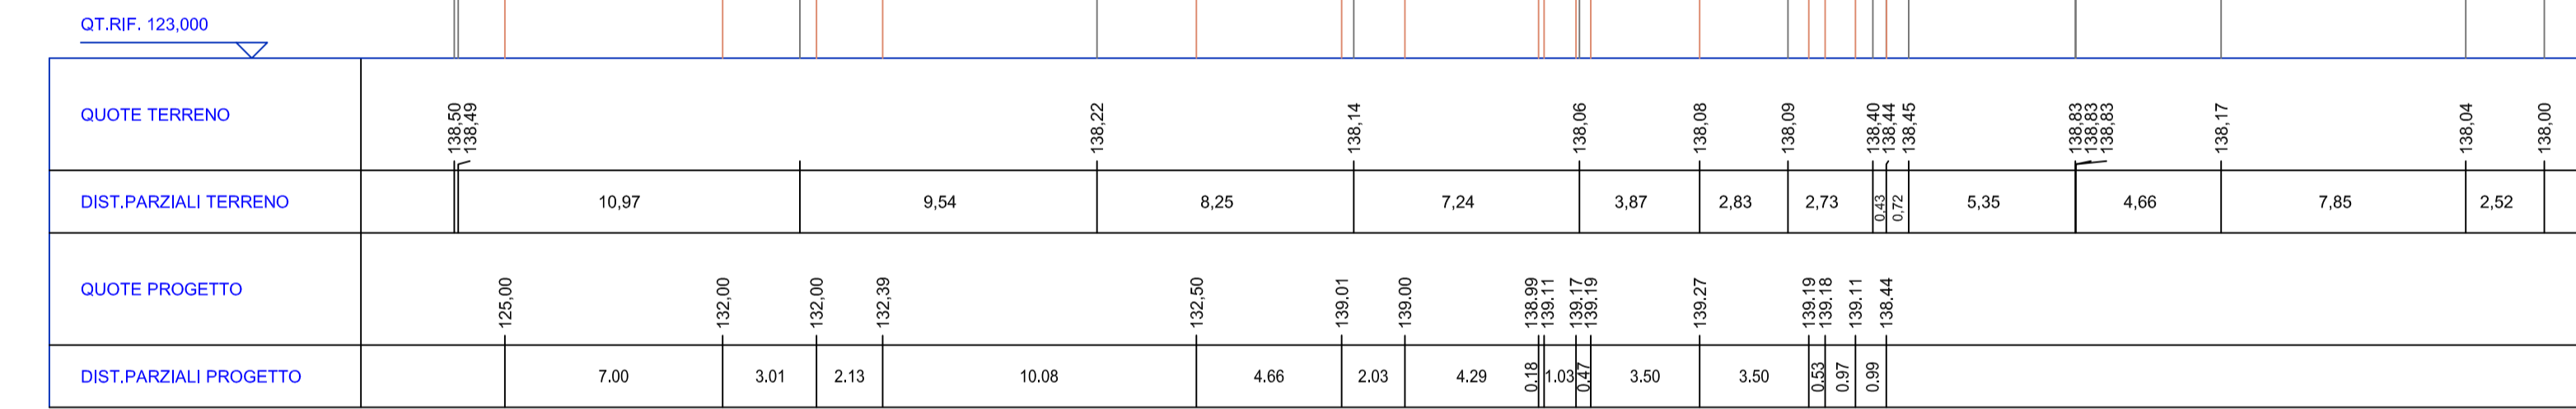

SEZIONE N. : 31
 QT. PROGETTO : 140,89
 DIST.PROG. : 718,00
 DIST.PREC. : 3,77
 DIST.SUCC. : 32,00



SEZIONE N. : 34SX
 QT. PROGETTO : 141,02
 DIST.PROG. : 800,00
 DIST.PREC. : 25,00
 DIST.SUCC. : 17,57



COMMITTENTE: **Portamb S.r.l.**
 via Montecanale, 19 - 25080 Polpenazze del Garda (BS)

PROGETTO: Progetto di delocalizzazione impianto esistente di trattamento rifiuti e contestuale rilascio autorizzazione integrata Ambientale ex D.Lgs. 152/06 e s.m.i. Rimodulazione progetto

PROVINCIA DI: **BRESCIA** COMUNE DI: **MAZZANO**

IMPIANTO: Impianto sito in località "Ex cava Fiorio Felce" Frazione Cliverghe - Molinetto

TAVOLA N°: **STR - 03** OSOGGIO: Immissione alla SP BS 11 SEZIONI TIPICHE

SCALA: 1:200 DATA: 12/02/13 FILE:

REVISIONE N.	DATA	DESCRIZIONE
001	07/02/13	Tracciamento con V progetto 30km/h sulle rampe
002	12/02/13	Allargamenti e sopralavori in rampa

Progettazione stradale:

ECONORD AMBIENTE S.R.L.
 Tel. 030.3750796 - Fax. 030.3773669
 E-mail. info@eco-nord.it

IST
 ingegneria e ambiente
 Ing. Gian Lorenzo Benini
 Ing. Adriano Murachelli
 Ing. Rosaria Ragazzini

A norma di legge è vietata la riproduzione anche parziale del presente disegno, la consegna a terzi, nonché l'utilizzo per scopi diversi da quello di destinazione.

TECNICO COMMITTENTE