


PROFILO LONGITUDINALE D'ASSE
Ramo di svincolo destro

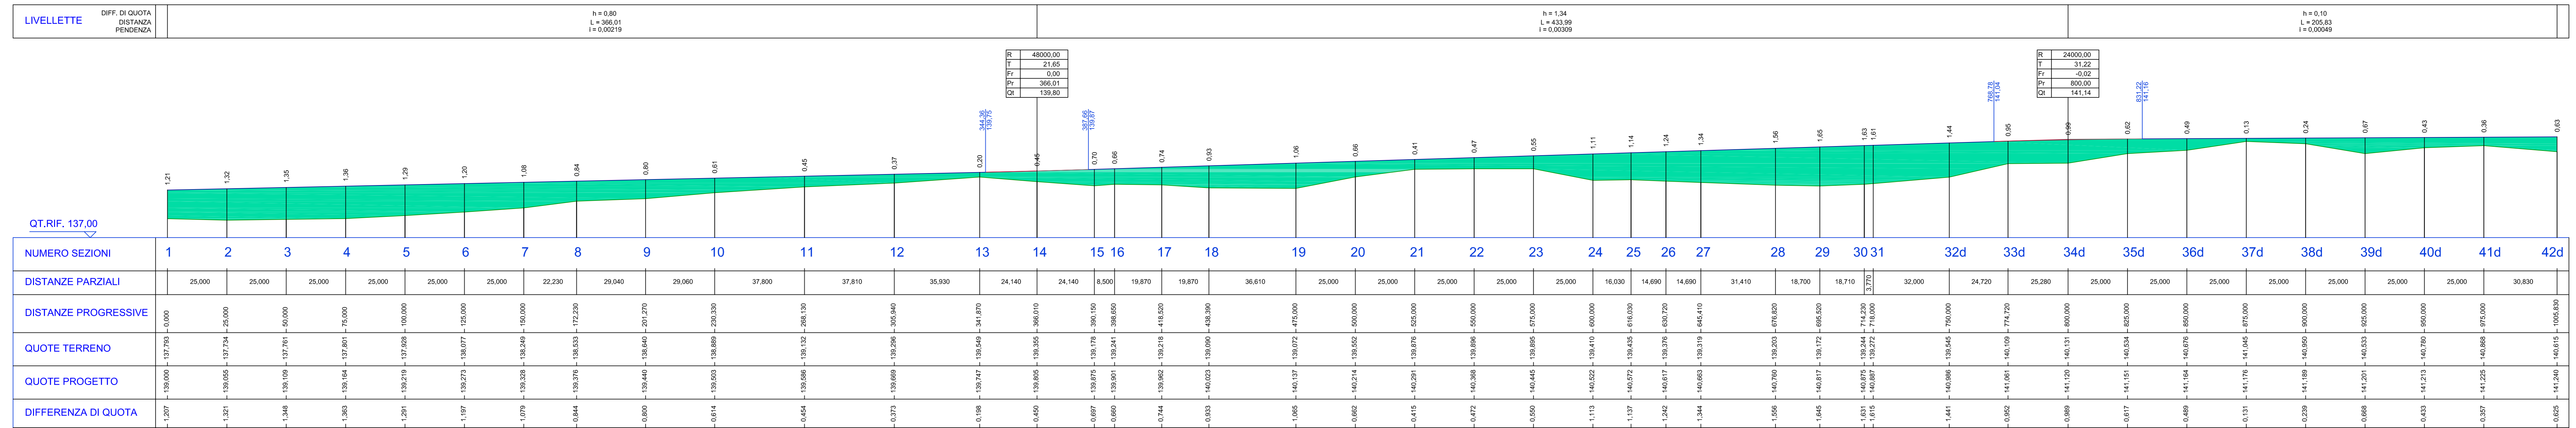

COMMITTENTE: **Portamb S.r.l.**
via Montecanale, 19 - 25080 Polpenazze del Garda (BS)

PROGETTO: Progetto di delocalizzazione impianto esistente di trattamento rifiuti e contestuale rilascio autorizzazione integrata Ambientale ex D.Lgs 152/06 e s.m.i. Rimodulazione progetto

PROVINCIA DI: **BRESCIA** COMUNE DI: **MAZZANO**

IMPIANTO: Impianto sito in località "Ex cava Fionofelce" Frazione Cliverghe - Molinetto

TAVOLA N° **STR - 02** OGGETTO: Immissione alla SP BS 11 PROFILI LONGITUDINALI

SCALA: 1:1.000/100 DATA: 12/02/13 FILE: -----

| REVISIONE N. | DATA | DESCRIZIONE |
|--------------|----------|--|
| 001 | 07/02/13 | Tracciamento con V progetto 30Km/h sulle rampe |
| 002 | 12/02/13 | Allargamenti e sopraelevazioni in rampa |


Progettazione stradale:

ECONORD AMBIENTE S.R.L.
Tel. 030.3750796 - Fax. 030.3773669
E-mail: info@eco-nord.it

ASIA ingegneria e ambiente
Ing. Gian Lorenzo Bernini
Ing. Adriano Murachelli
Ing. Rosaria Ragazzini

La norma di legge è vietata la riproduzione anche parziale del presente disegno, la consegna a terzi, nonché l'utilizzo per scopi diversi da quello di destinazione.

PROFILO LONGITUDINALE D'ASSE
Ramo di svincolo sinistro

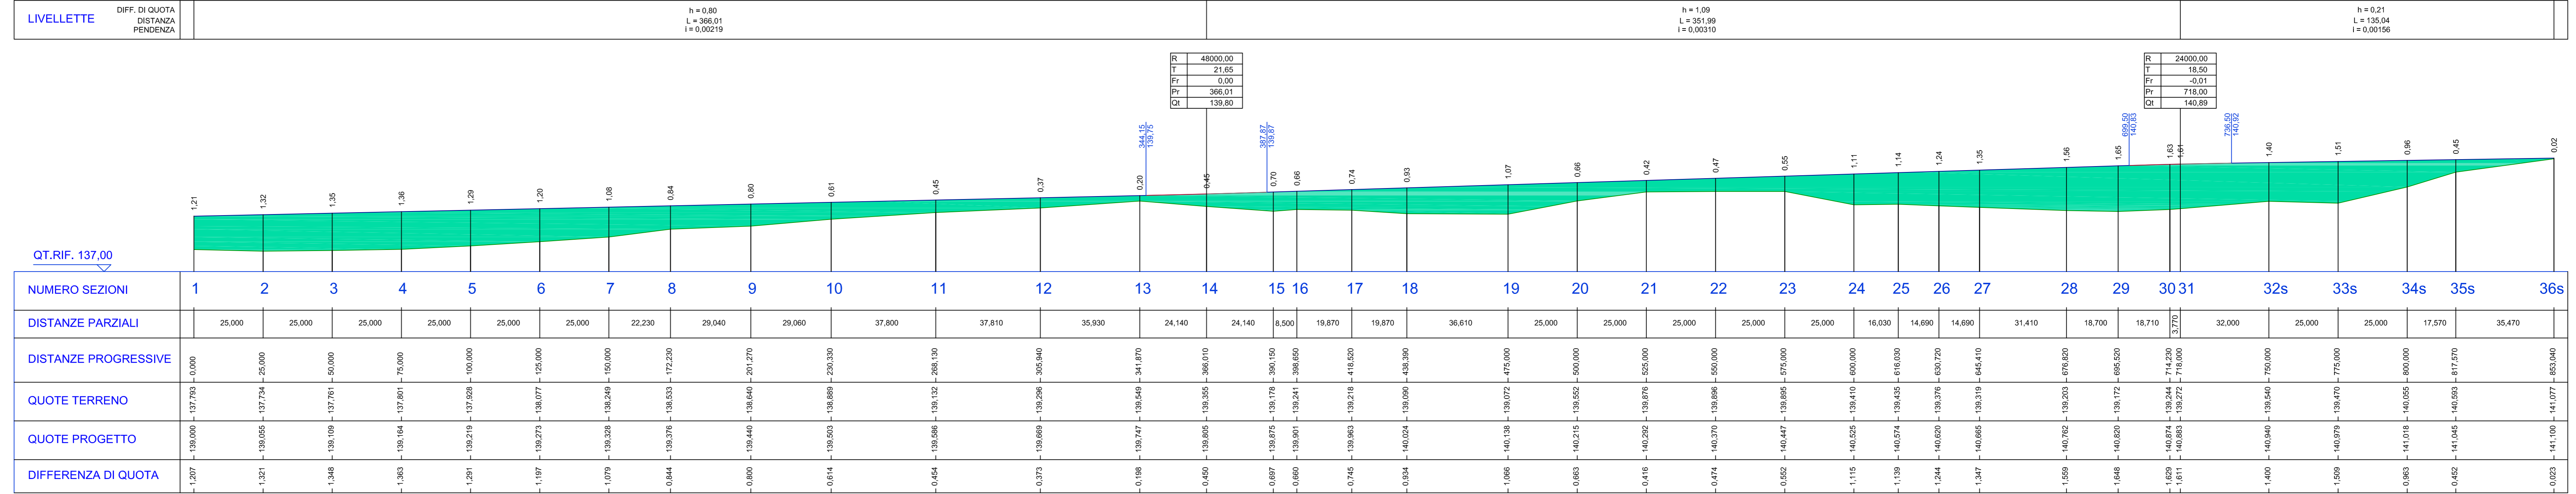

TECNICO

COMMITTENTE

